


Änderung des Bebauungsplans

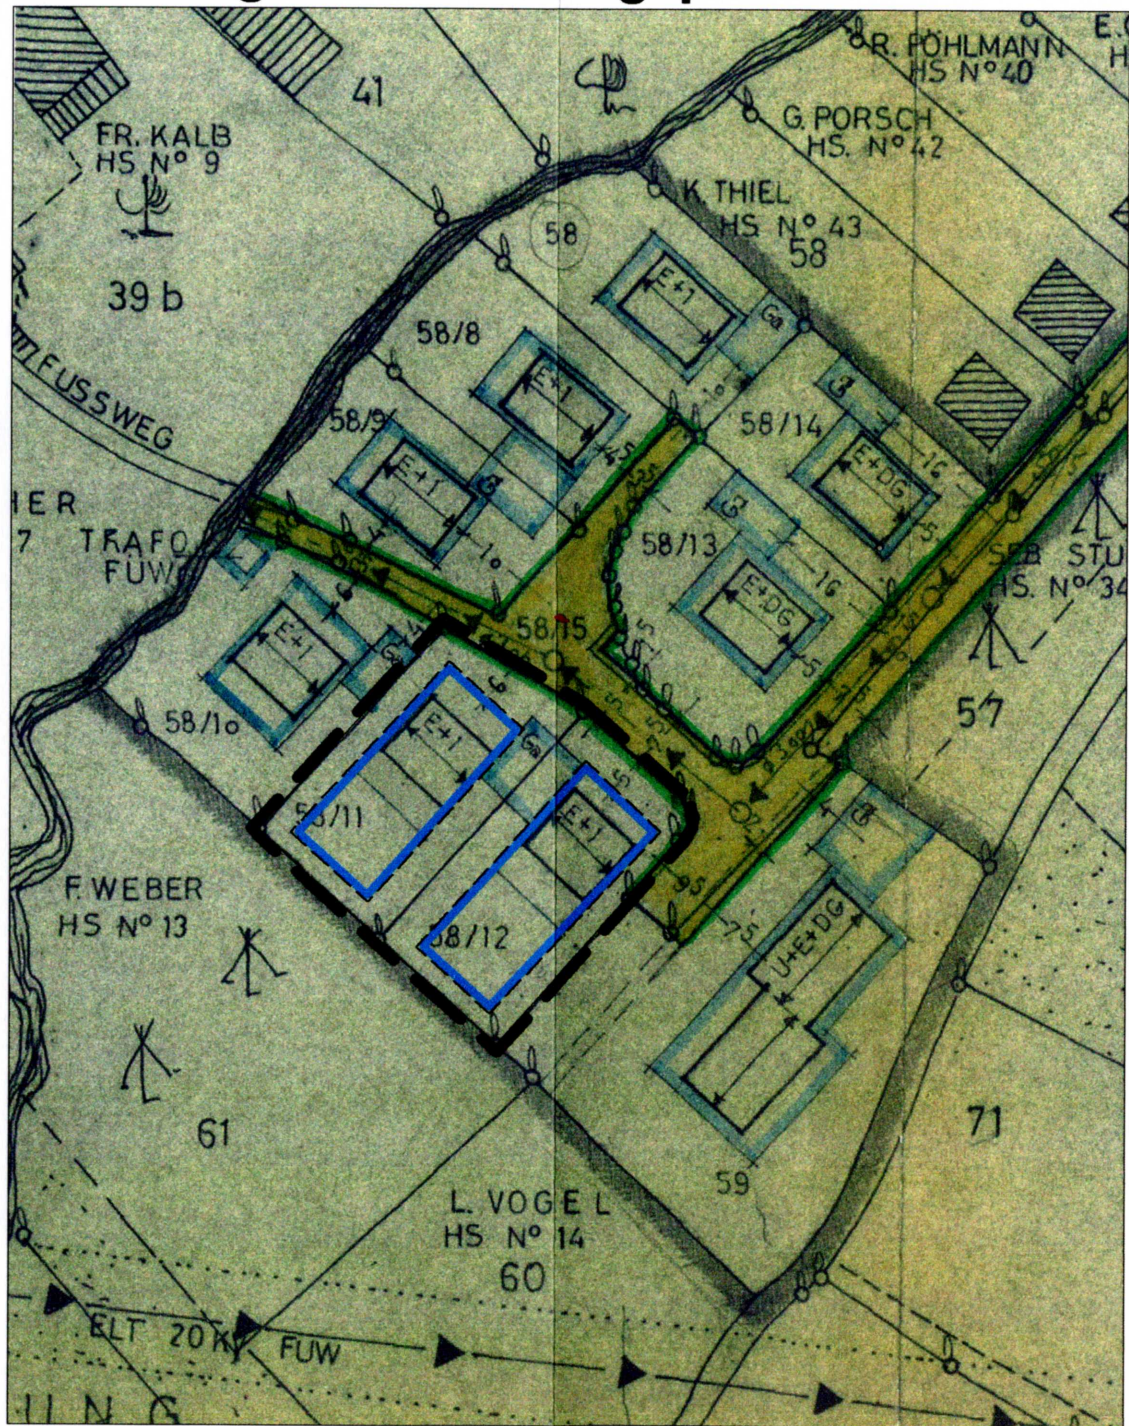


Geänderte Teile

A Festsetzungen durch Planzeichen

1. Bauweise, Baulinien, Baugrenzen
(§9 Abs.1 Nr.2 BauGB, §§22 und 23 BauNVO)

 Baugrenze

2. Sonstige Planzeichen

 Grenze des Änderungsbereichs

B Textliche Festsetzungen

Die Dachneigung bei einem Gebäude mit Erdgeschoss und Dachgeschoss beträgt 42 - 50°.

Alle anderen Festsetzungen gelten unverändert weiter.