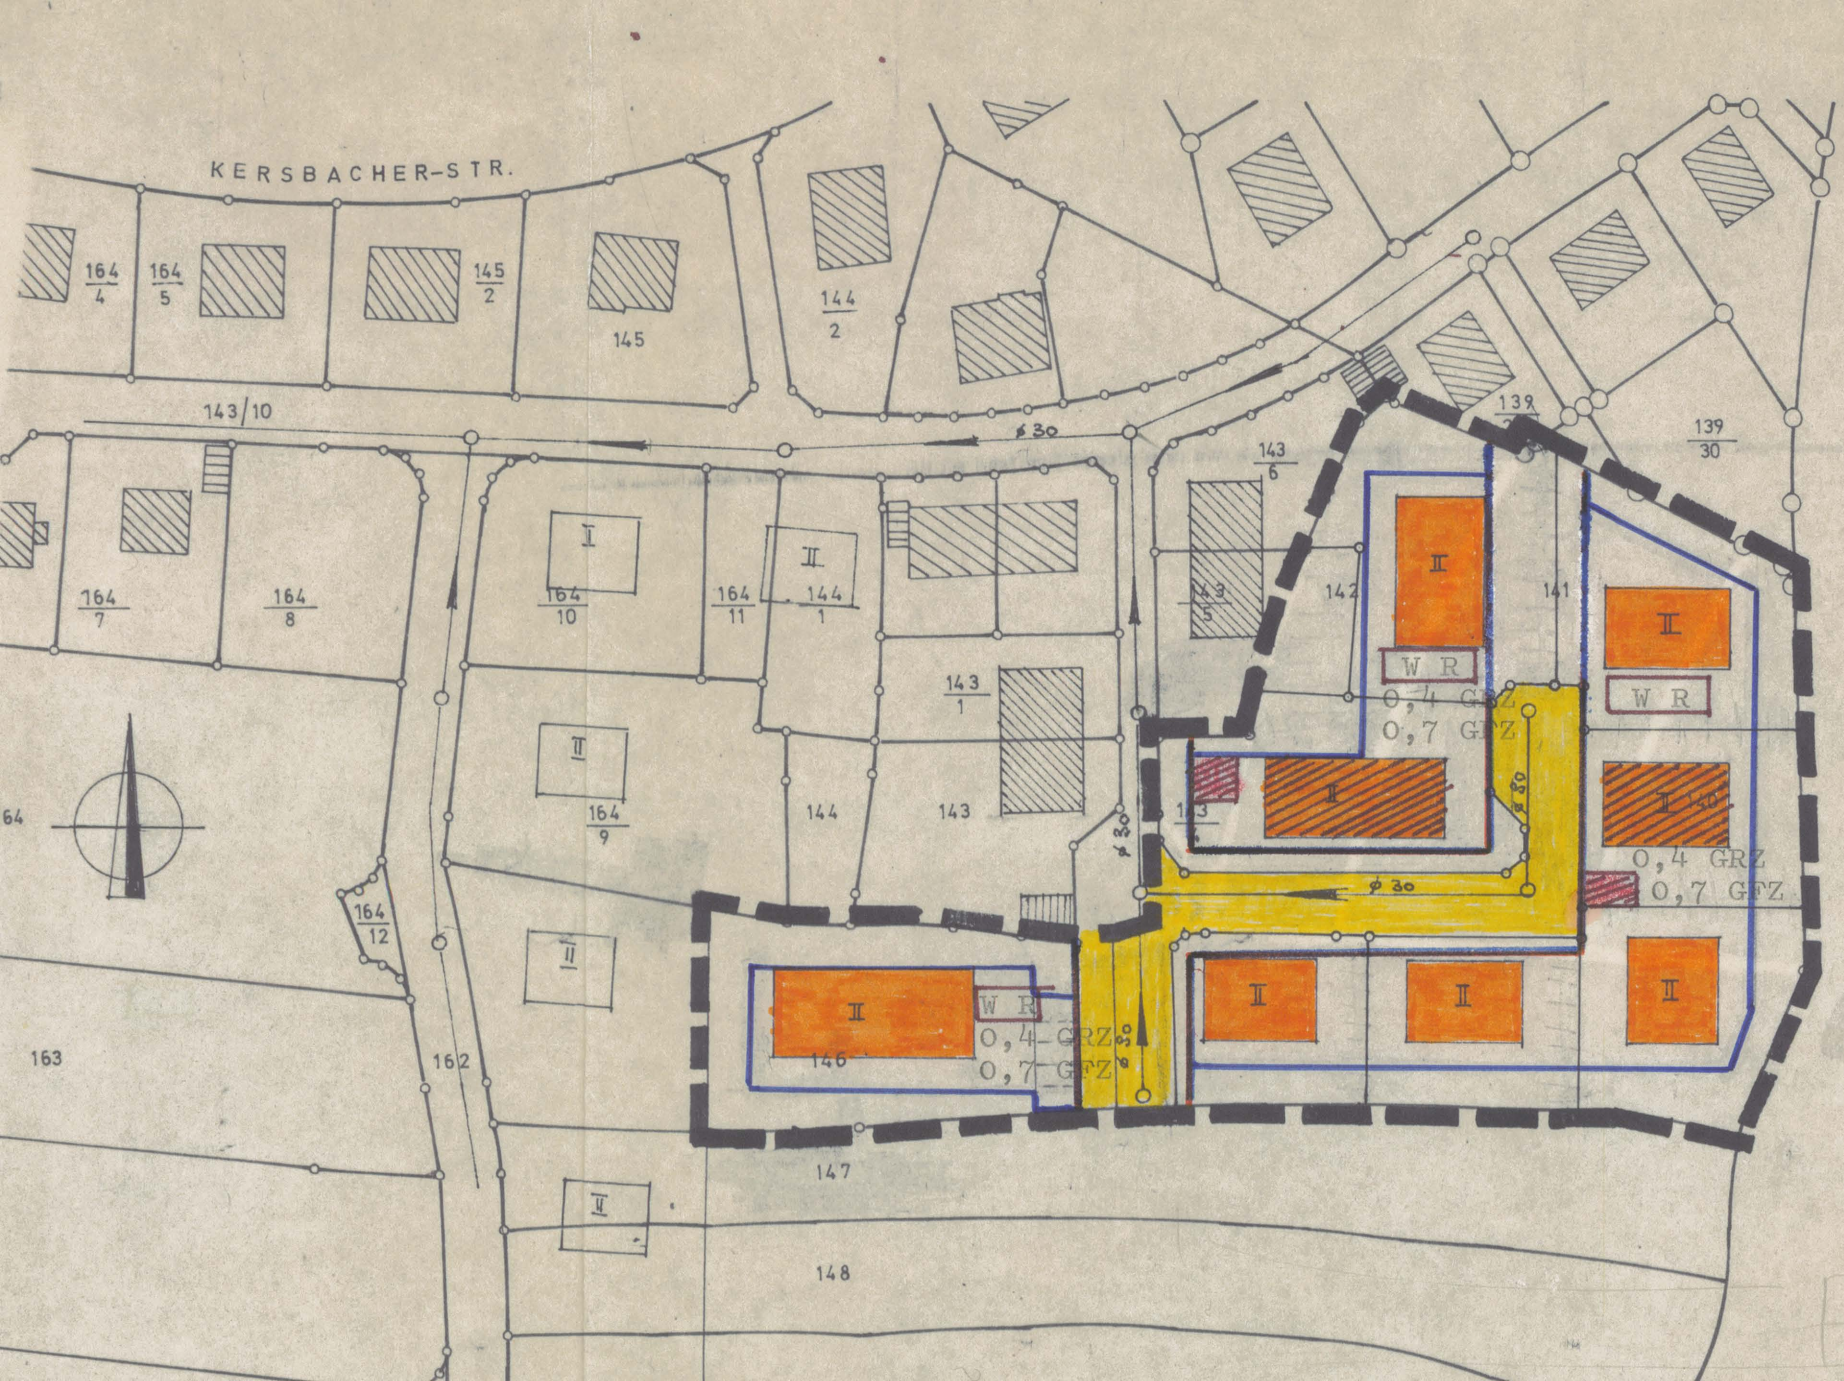
KERSBACHER-STR.
164/4
164/5
145/2
145
144/2
143/10
ø 30
139/30
143/6
164/7
164/8
164/10
164/11
144/1
143/5
142
141
143/1
164/9
144
143
W R
0,4 GRZ
0,7 GFZ
ø 30
164/12
163
162
146
147
148