


Anlage 2 zu den Sanierungssatzungen - ohne Maßstab -

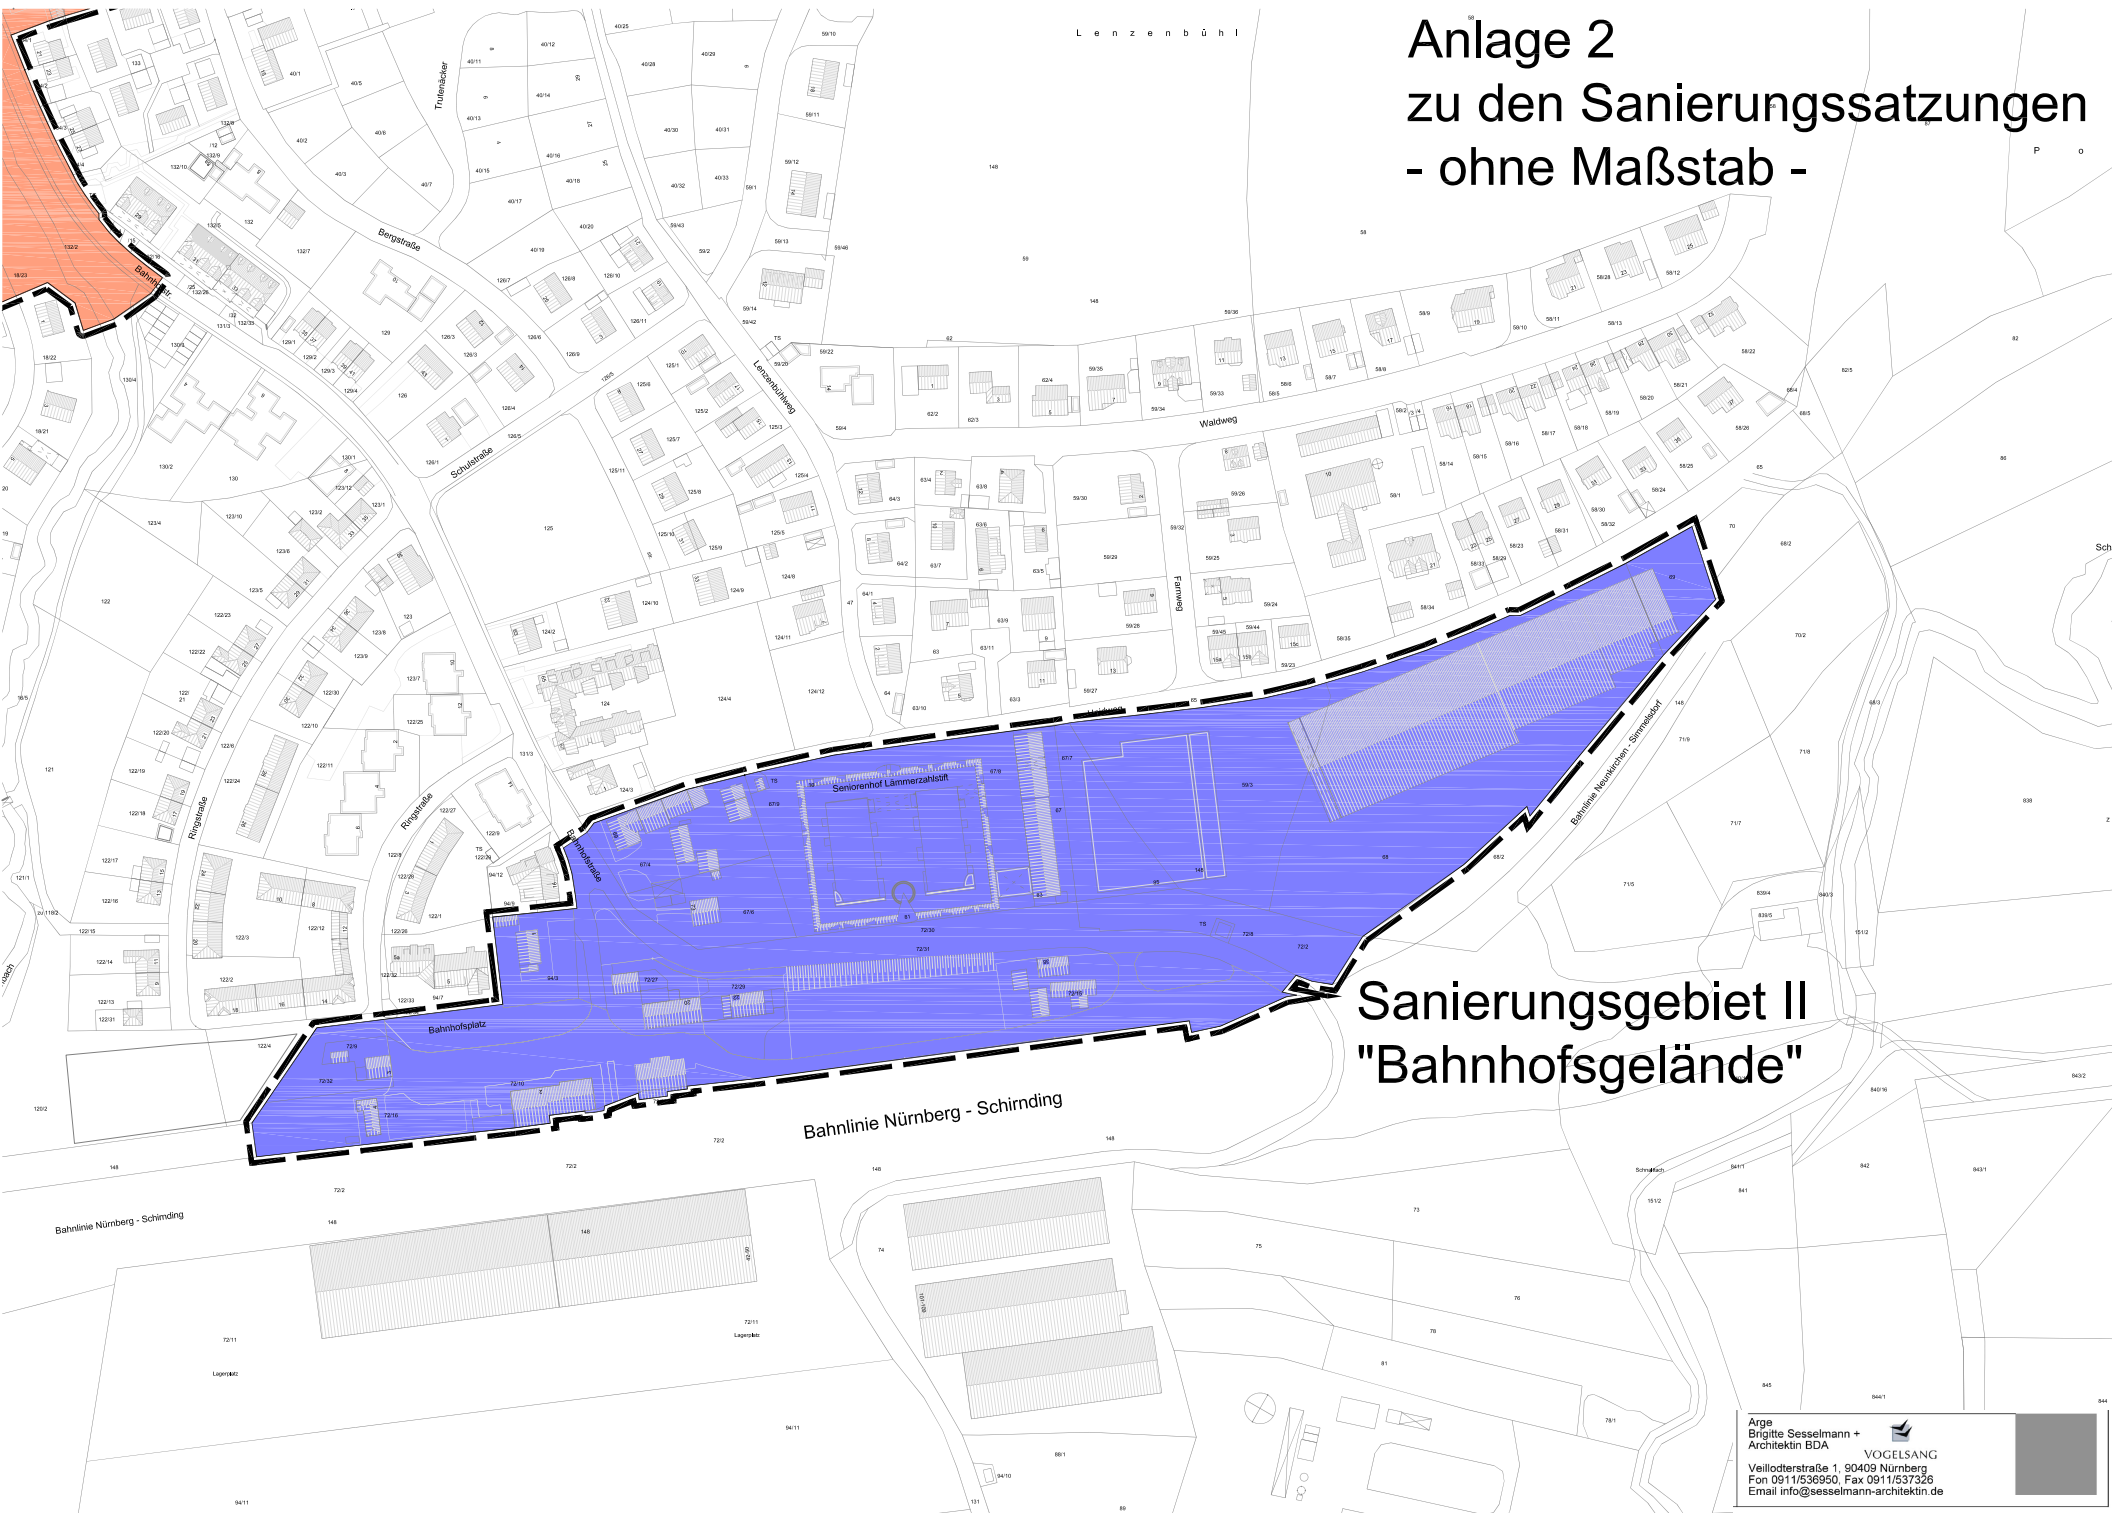

**Sanierungsgebiet II
"Bahnhofsgelände"**