

Bekanntmachung

über den Beschluss zur 7. Änderung des Flächennutzungs- und Landschaftsplanes und zur Aufstellung eines vorhabenbezogenen Bebauungsplanes für das Gewerbegebiet „Im Zwirn“

Der Gemeinderat Neunkirchen a.Sand am 25.07.2018 beschlossen, für das Gebiet „Im Zwirn“ einen vorhabenbezogenen Bebauungsplan für die Firma Sotaprint Spedition und Lagerlogistik, Wendelstein, aufzustellen sowie gleichzeitig den Flächennutzungs- und Landschaftsplan (7. Änderung) zu ändern.

Der Umgriff der Planungen ist aus dem beigefügten Lageplan zu entnehmen. Das Plangebiet hat eine Größe von 7239 qm.

Ziel der Planung ist die Ansiedlung eines Gewerbegebietes durch die Firma Sotaprint Spedition und Lagerlogistik, Wendelstein.

Sobald die Planung ausgearbeitet wurde, wird diese im Rahmen der frühzeitigen Bürgerbeteiligung der Öffentlichkeit vorgestellt und Gelegenheit zur Äußerung gegeben.

Der Termin hierfür wird rechtzeitig öffentlich bekannt gemacht.

Gemeinde Neunkirchen a.Sand

26.07.2018



M. Baumann
1. Bürgermeisterin


Bekanntmachungsvermerk:

Ortsüblich bekanntgemacht durch Anschlag an den gemeindlichen Anschlagtafeln und auf der Homepage der Gemeinde

<https://www.neunkirchen-am-sand.de/wirtschaft-und-umwelt/bau-und-gewerbegebiete/amtliche-bekanntmachungen/>


am: 30.07.2018

abzunehmen am: 14.09.2018

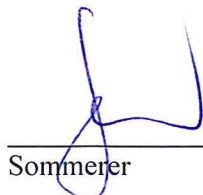

Sommerer



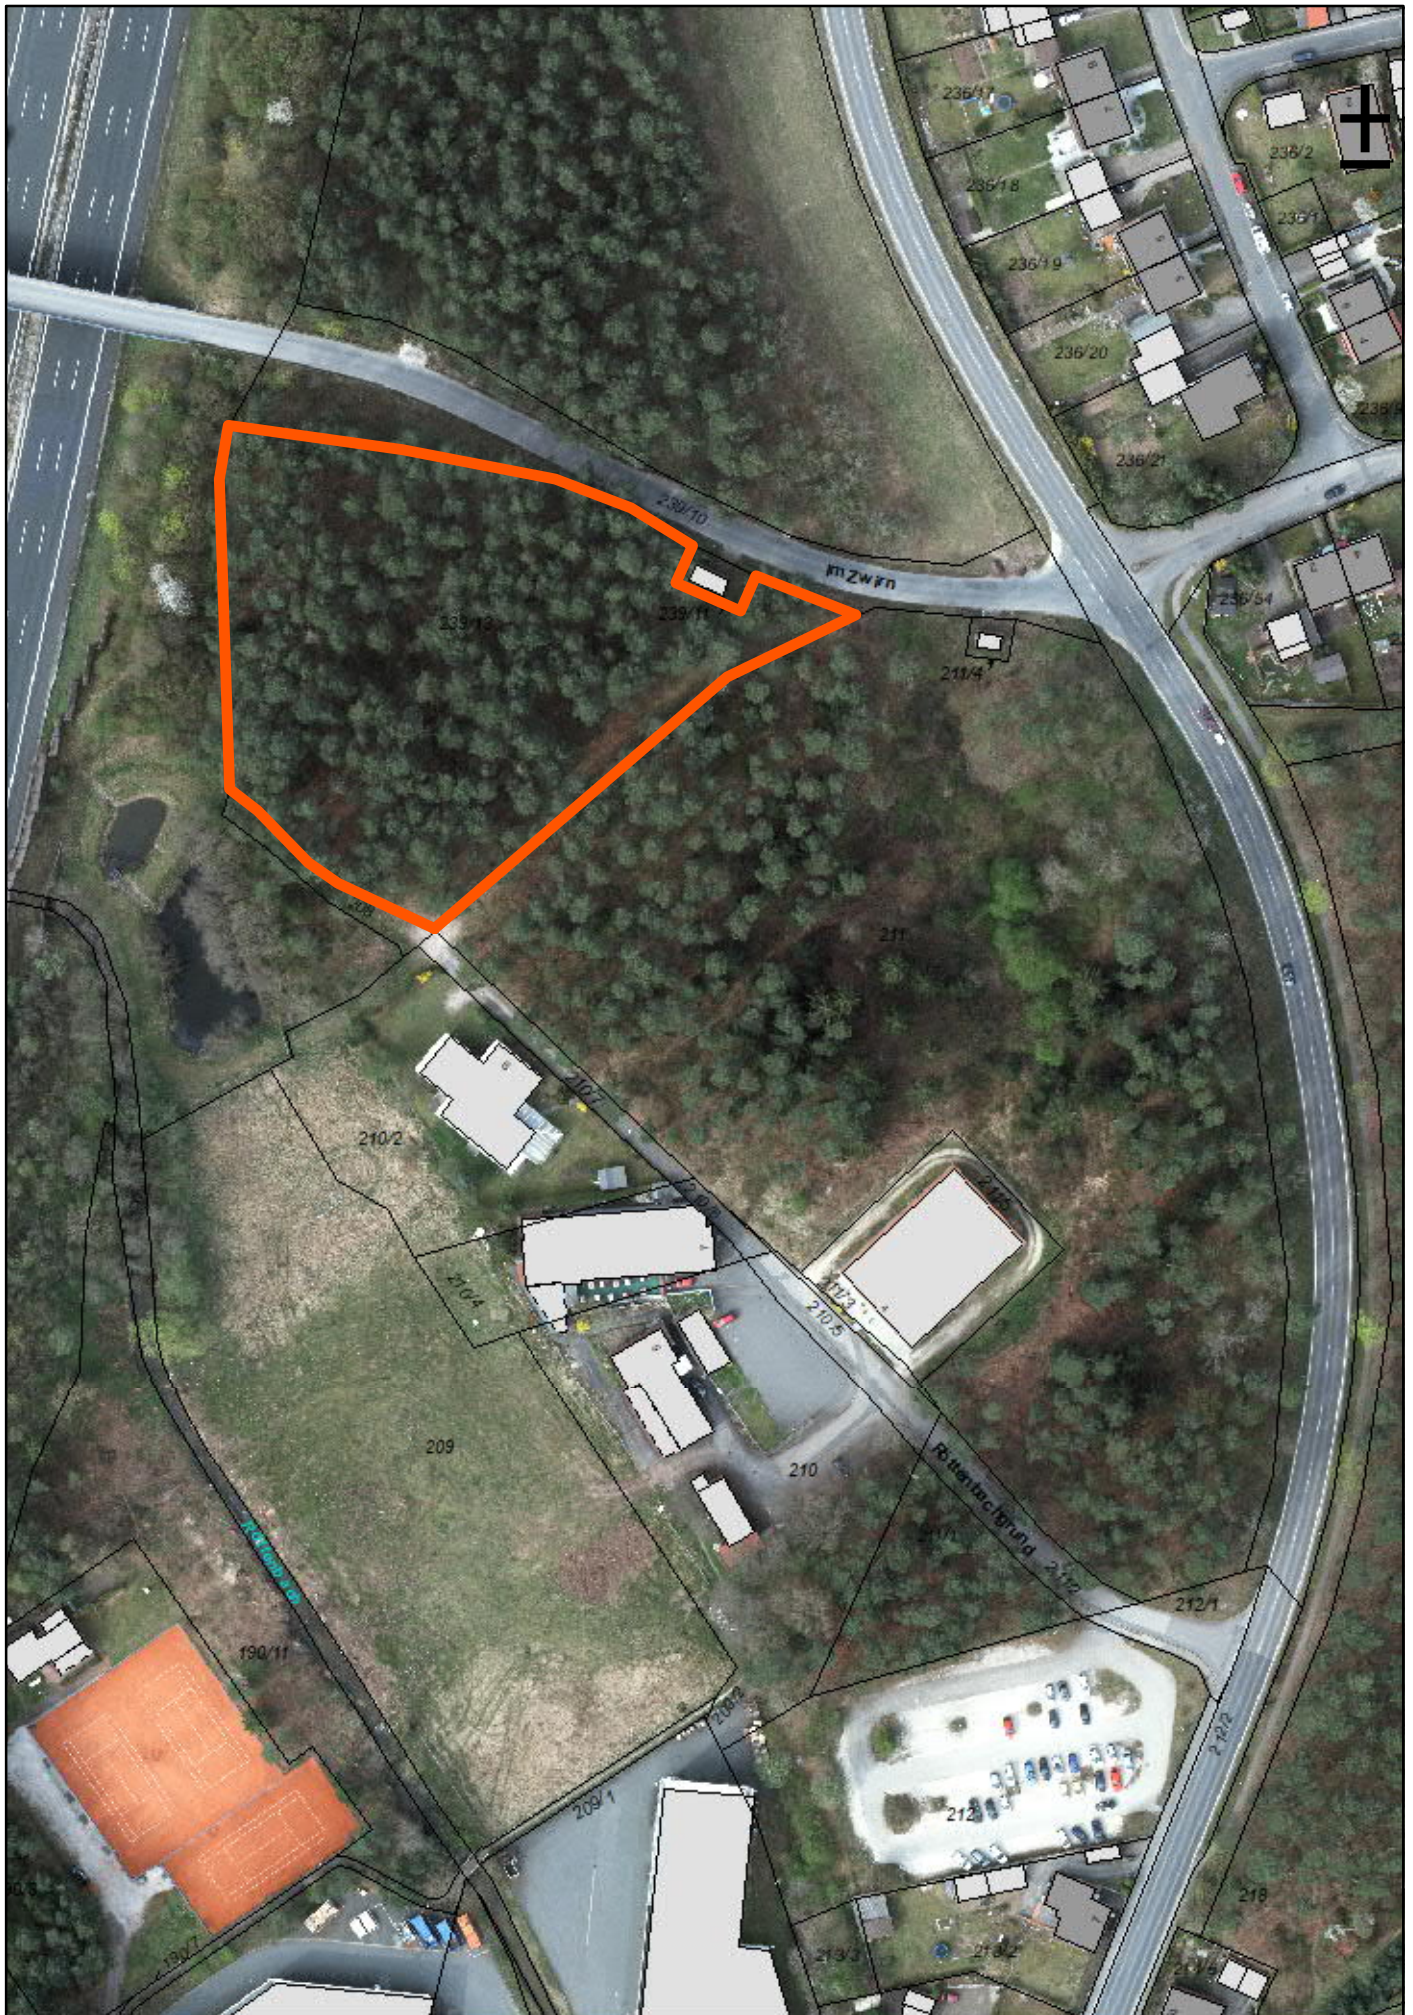

Maßstab
1:1.500