


ROTHENBACH

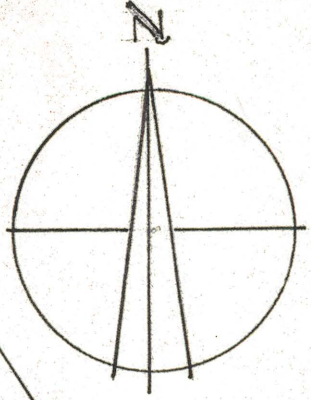

DIE ST

KINDER-SPIELPLATZ GEMEINDE


FLURSTCK. NO. 10/22

BEBAUUNGS-HÖHE E+FL

DACHNEIGUNG 0°

ART D. BAU. NUTZUNG GRZ/GFZ

GRUNDEIGENTÜMER WERNE GERHAR

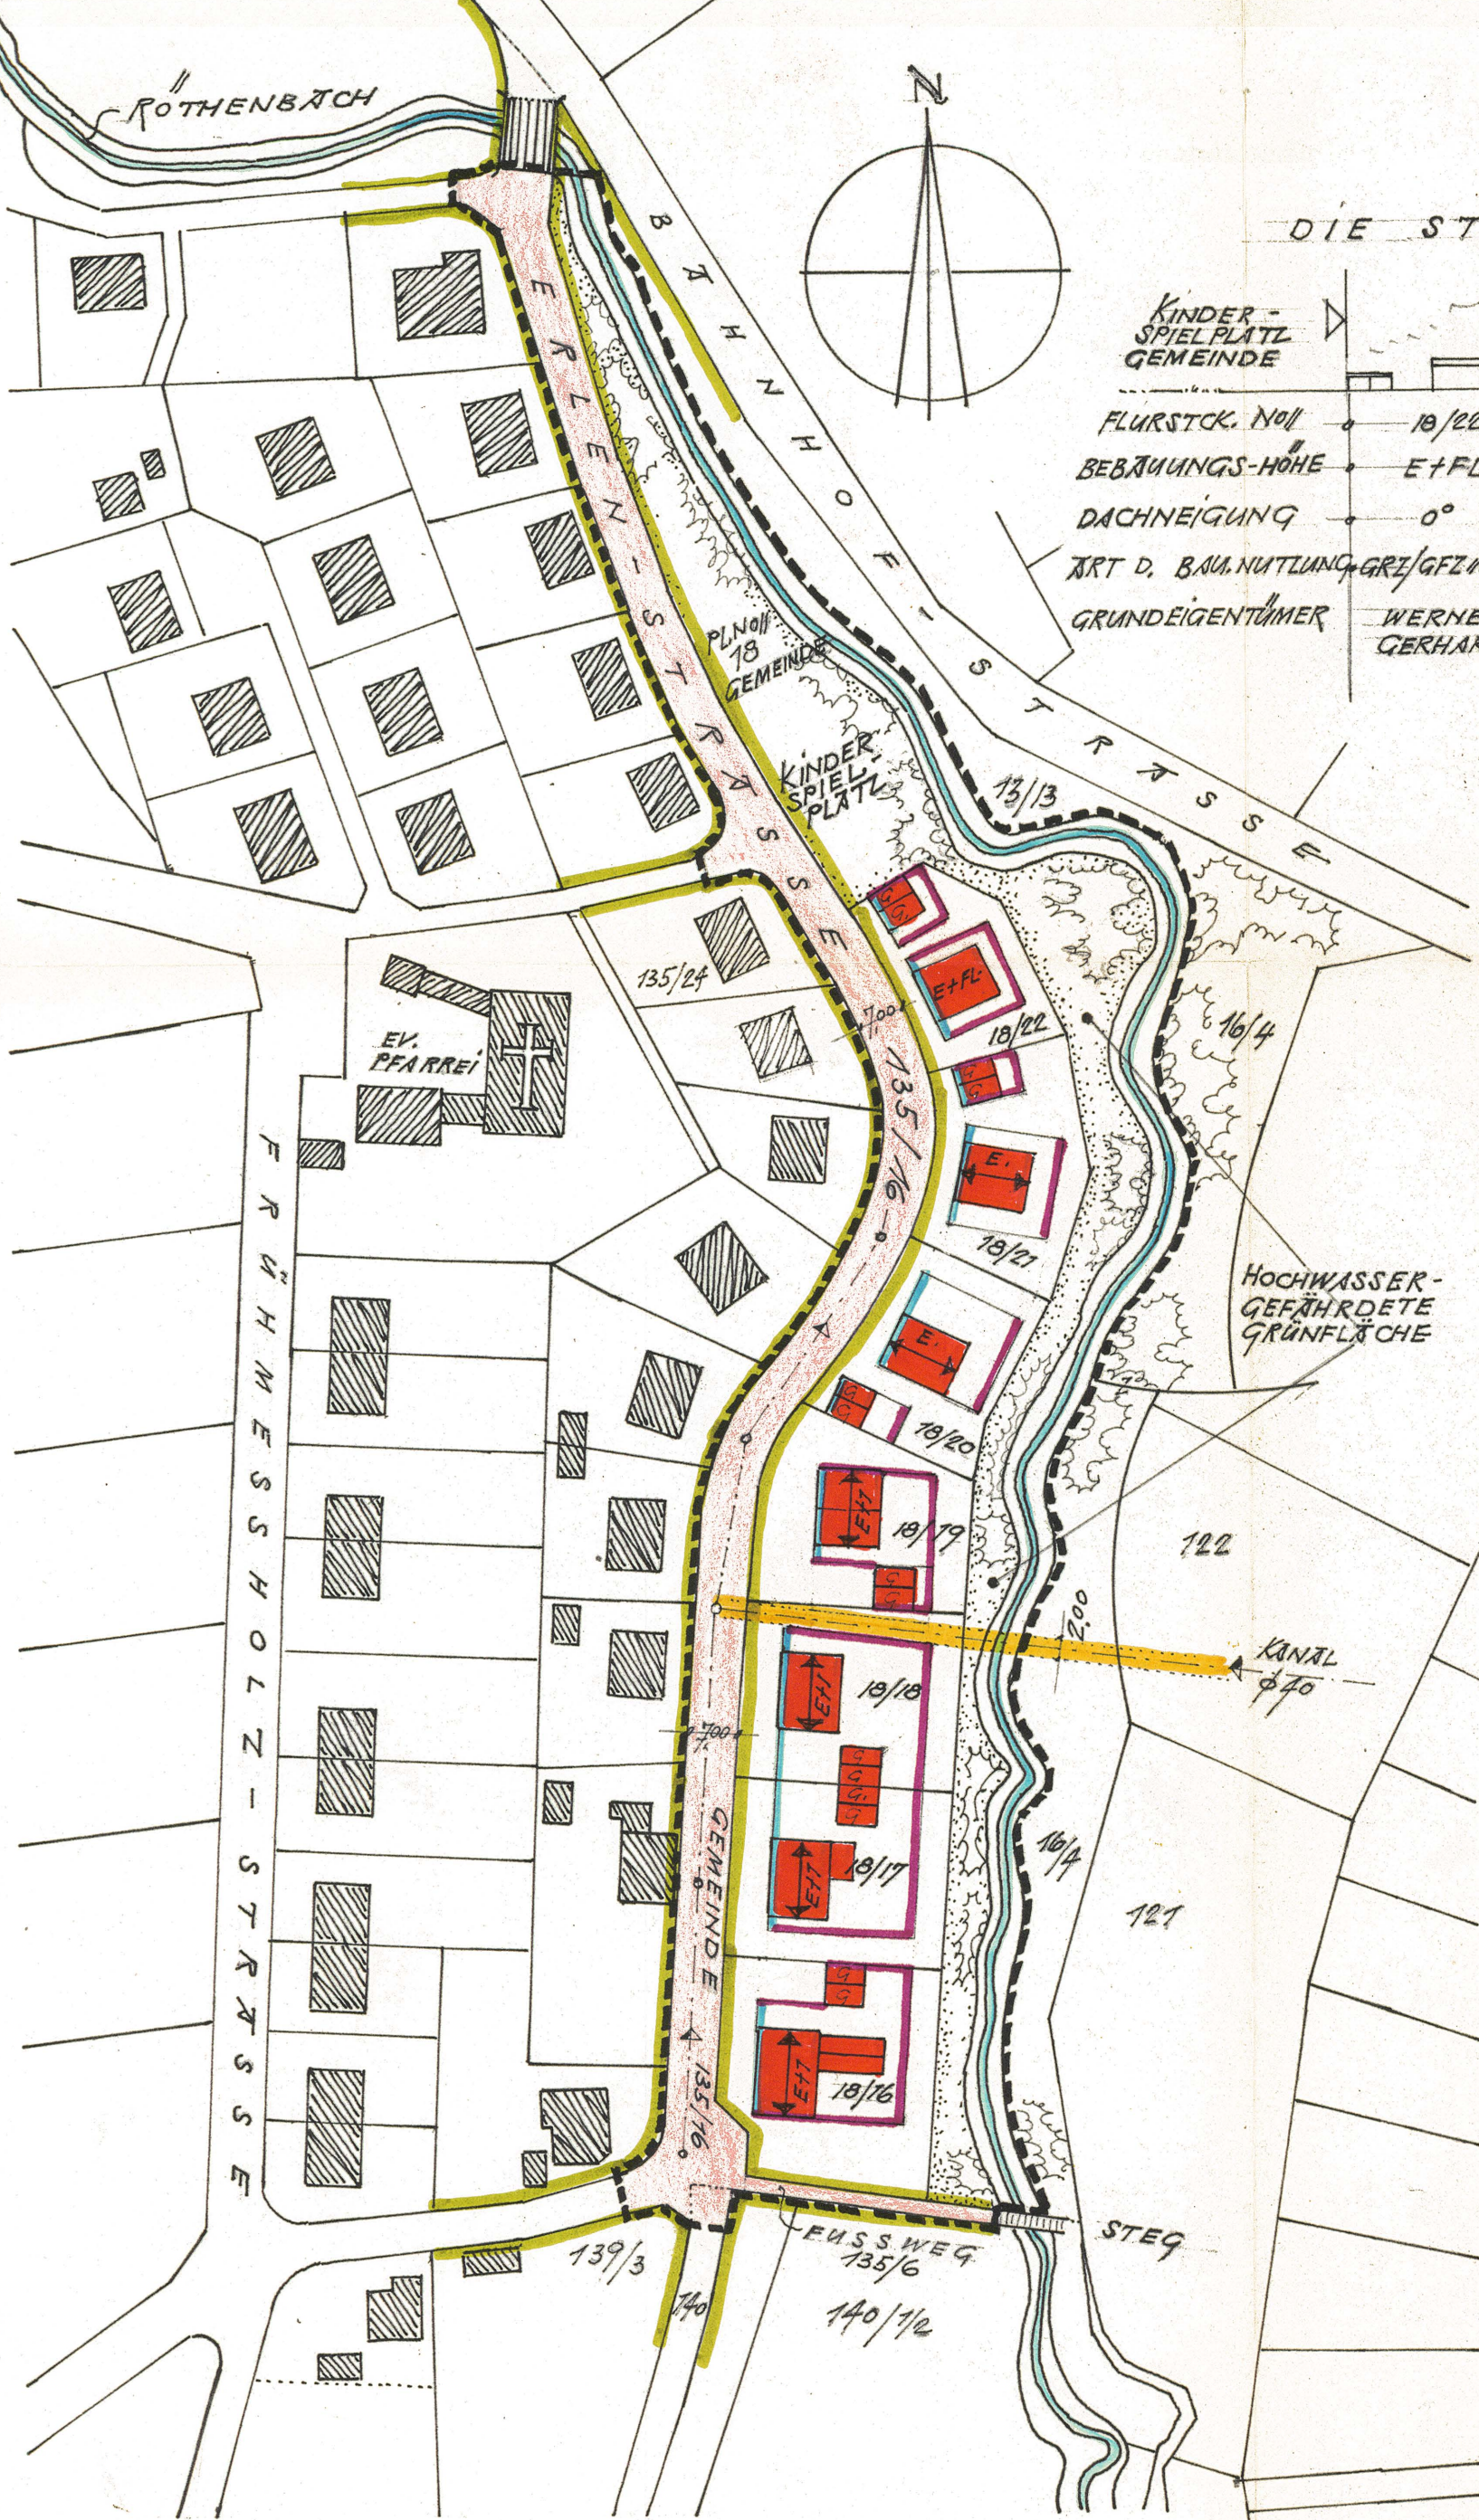

KINDER-SPIELPLATZ

EV. PFARREI

FRÜHMESSEHOLZ-STRASSE

GEMEINDE

FUSSWEG 135/6

STEG

HOCHWASSER-GEFÄHRDETE GRÜNFLÄCHE

KANAL φ 70

135/24

18/22

18/21

18/20

19/19

19/18

18/17

18/16

139/3

140/12

122

121

16/4

16/4

13/13

PL. NO. 18 GEMEINDE

700

700

140

200

16/4