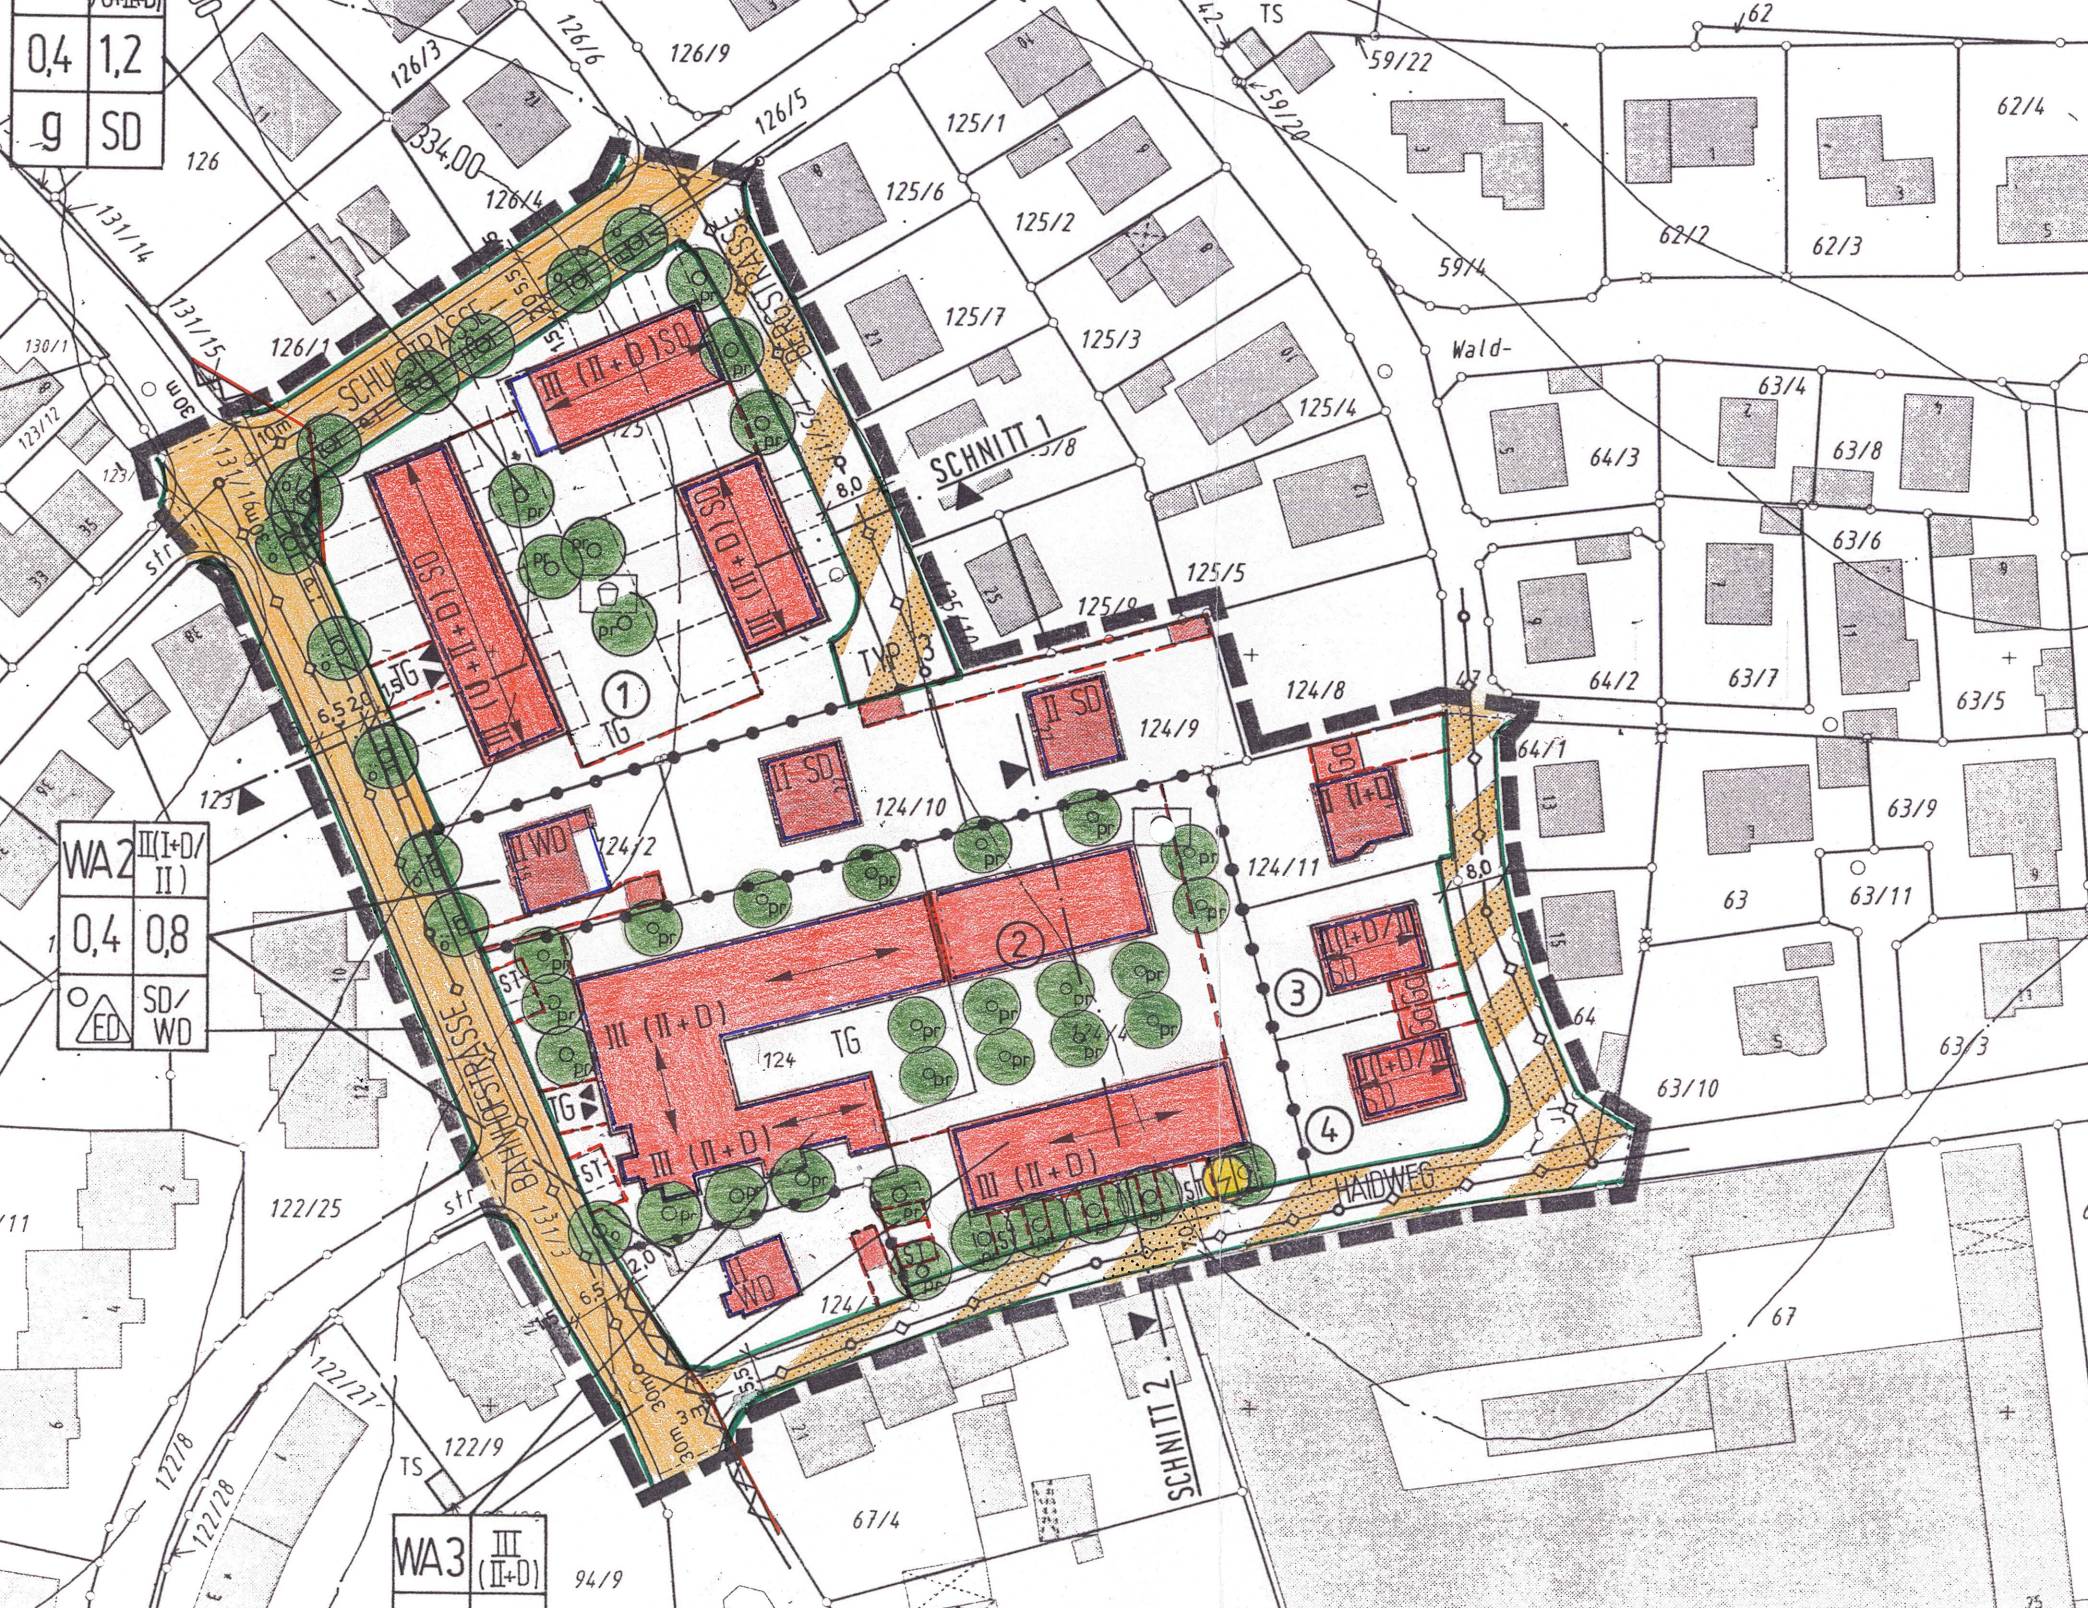

0,4
1,2
g
SD
WA2
II(I+D/II)
0,4
0,8
ED
SD/WD
WA3
III (II+D)
SCHULSTRASSE
BERGSTRASSE
BAHNHOFSTRASSE
HAIDWEG
SCHNITT 1
SCHNITT 2
TYP 3
334,00
Wald-
TG
ST