


DETAIL KNIESTOCK

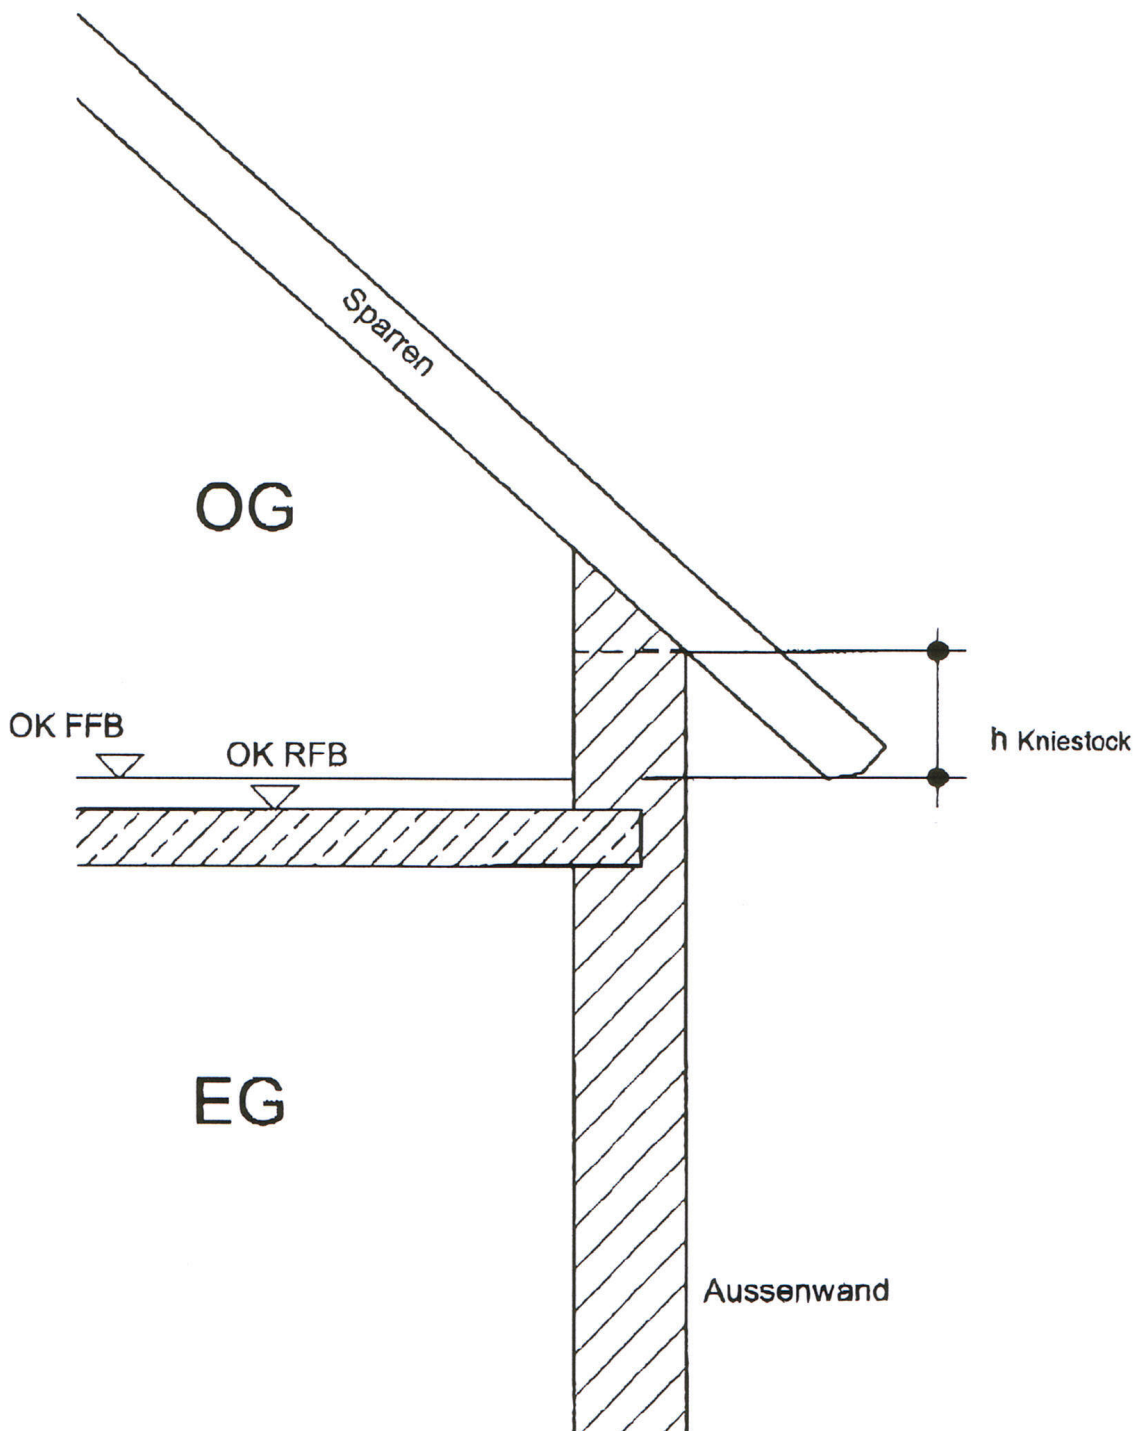

Das Kniestockmaß wird an der Außenwand definiert als Oberkante Obergeschoss (Fertigboden incl. Estrich) bis zum ersten Dachsparren.